ΕΦΗΜΕΡΙΣ ΤΗΣ ΚΥΒΕΡΝΗΣΕΩΣ

ΤΗΣ ΕΛΛΗΝΙΚΗΣ ΔΗΜΟΚΡΑΤΙΑΣ

ΤΕΥΧΟΣ ΤΕΤΑΡΤΟ | Αρ. Φύλλου 977

17 Νοεμβρίου 2006

ΠΕΡΙΕΧΟΜΕΝΑ

ΑΠΟΦΑΣΕΙΣ

ΑΠΟΦΑΣΕΙΣ

Αριθμ. 6623 (1)

Μερική άρση αναδάσωσης από κοινοτική δασική έκταση εμβαδού 3.985.63 τ.μ. στη θέση «Αγ Σύλλας» περιοχής Δ.Δ Αμυγδαλεώνα του Δήμου Φιλίππων Νομ. Καβάλας.

Ο ΓΕΝΙΚΟΣ ΓΡΑΜΜΑΤΕΑΣ ΠΕΡΙΦΕΡΕΙΑΣ
ΑΝΑΤΟΛΙΚΗΣ ΜΑΚΕΔΟΝΙΑΣ ΚΑΙ ΘΡΑΚΗΣ

Έχοντας υπόψη:

1. Τις διατάξεις του άρθρου 117 παρ. 3 του Συντάγματος.

2. Τις διατάξεις του άρθρου 41 παρ. 1 εδ. β του ν. 998/1979, όπως προστέθηκε με το άρθρο 1 παρ 8 του ν. 3208/2003.

3. Τις διατάξεις του π.δ. 51/1987 «Περί καθορισμού Περιφερειών της χώρας».

4. Τις διατάξεις του ν. 2503/30.5.1997 «Περί Διοίκησης, Οργάνωσης, Στελέχωσης της Περιφέρειας ρύθμιση θεμάτων για την Τοπική Αυτοδιοίκηση και άλλες διατάξεις».

5. Την υπ' αριθμ. 3200/20.6.2001 απόφαση του Γεν. Γραμματέα της Περιφέρειας «Περί άσκησης αρμοδιοτήτων του Γεν. Γραμματέα της Περιφέρειας Ανατολικής Μακεδονίας Θράκης επί θεμάτων δασικών και μεταβίβαση του δικαιώματος υπογραφής σε Προϊσταμένους των Υπηρεσιακών μονάδων της Περιφέρειας» (ΦΕΚ 865/6.7.2001/τ.Β΄).

6. Την υπ' αριθμ. 160417/1180/8.7.1980 διαταγή του Υπουργείου Γεωργίας με την οποία δίδονται οδηγίες για κήρυξη και άρση αναδάσωσης.

7. Την υπ' αριθμ. 136789/1670/18.12.1947 (ΦΕΚ 1/2.1.1948/τ.Β΄) απόφαση Υπουργού Γεωργίας περί κήρυξης της έκτασης ως αναδασωτέας.

8. Την υπ' αριθμ. 5836/15.9.2006 αναφορά του Δασαρχείου Καβάλας.

9. Την υπ' αριθμ. 2188/9.10.2006 εισήγηση της Δ/νσης Δασών Ν. Καβάλας και την σύμφωνη γνώμη της για μερική άρση της αναδάσωσης, αποφασίζουμε:

Αίρουμε μερικώς την αναδάσωση από κοινοτική δασική έκταση (Ιδιοκτησίας Δήμου Φιλίππων) εμβαδού 3985,63 τ.μ (τρεις χιλιάδες εννιακόσια εξήντα πέντε και εξήντα τρία τ.μ) η οποία αποτελεί τμήμα έκτασης 3.200 στρεμ. που κηρύχθηκε αναδασωτέα, με την υπ' αριθμ. 136789/1670/18.12.1947(ΦΕΚ 1/2.1.1948/τ.Β΄) απόφαση του Υπουργού Γεωργίας έπειτα από πυρκαγιά και βρίσκεται στη δασική θέση «Αγ Σύλλας» Δ.Δ Αμυγδαλεώνα του Δήμου Φιλίππων.

Η εν λόγω έκταση βρίσκεται δίπλα στην Εθνική οδό Καβάλας- Ελευθερούπολης και καλύπτεται από υψηλό δάσος πεύκης ηλικίας άνω των 30 ετών.

Στην παραπάνω έκταση επήλθε αποκατάσταση της βλάστησης και έχει επιτευχθεί ο σκοπός της κήρυξης αναδάσωσης,ώστε να επιτρέπεται η μεταβολή του προορισμού δάσους κατά τα οριζόμενα στο ΣΤ' κεφάλαιο του ν. 998/1979.

Στην έκταση αυτή θα πραγματοποιηθεί από την ΔΕΣΕ διαπλάτυνση και άρση της επικινδυνότητας της Εθνικής Οδού Καβάλας- Ελευθερούπολης.

Η έκταση ορίζεται από τα στοιχεία:

Α, Β, Γ, Δ, Ε, Ζ, Η, Θ, Ι, Κ, Λ, Μ, Ν, Ξ, Ο, Π, Ρ, Σ, ΤΑ, Υ, Φ, Χ, Ψ.Ω

Α/α	Χ	Ψ
Α	531143,63	4533026,88
Β	531119,59	4532997,97
Γ	531042,99	4532949,02
Δ	531030,33	4532939,06
Ε	531019,41	4532923,81
Ζ	531016,62	4532912,10
Η	531016,92	4532901,17
Θ	531027,34	4532886,34
Ι	531038,96	4532874,47
Κ	531067,08	4532852,17
Λ	531096,15	4532827,62
Μ	531119,06	4532789,14
Ν	531108,39	4532800,16
Ξ	531088,99	4532816,49
Ο	531059,17	4532840,38
Π	531031,37	4532863,02
Ρ	531019,10	4532873,02
Σ	531008,99	4532888,33
Τ	531004,70	4532901,53
Υ	531004,50	4532917,88
Φ	531009,32	4532933,77
Χ	531017,97	4532946,77
Ψ	531031,57	4532957,25
Ω	531134,19	4533020,18

και απεικονίζεται στον επισυναπτόμενο χάρτη κλίμακας 1:50.000 με πράσινο χρώμα και στο τοπογραφικό διάγραμμα κλίμακας 1:5.000, τα οποία αποτελούν αναπόσπαστο μέρος της παρούσας.

Η απόφαση αυτή να δημοσιευθεί στην Εφημερίδα της Κυβερνήσεως.

Καβάλα, 17 Οκτωβρίου 2006

Με εντολή Γενικού Γραμματέα Περιφέρειας
Ο Διευθυντής Δασών
ΣΤΥΛΙΑΝΟΣ ΑΝΔΡΕΟΥ

ΕΘΝΙΚΟ ΤΥΠΟΓΡΑΦΕΙΟ
Για τεχνικούς λόγους στο σχεδιάγραμμ
έγινε σμίκρυνση κατά ποσοστό 82 %

ΠΡΟΣΑΝΑΤΟΛΙΣΤΙΚΟ ΑΠΟΣΠΑΣΜΑ ΧΑΡΤΟΥ ΠΕΡΙΟΧΗΣ
Ν. ΚΑΒΑΛΑΣ ΚΛΙΜΑΚΑ 1:50.000

ΥΠΟΜΝΗΜΑ

ΟΡΙΟΓΡΑΜΜΗ ΕΚΤΑΣΗΣ 3.200,00 ΣΤΡ. ΠΟΥ ΚΗΡΥΧΘΗΚΕ ΑΝΑΔΑΣΩΤΕΑ ΜΕ ΤΗΝ ΑΠΟΦ.136789/1670/18-12-47 ΥΠ. ΓΕΩΡΓΙΑΣ Φ.Ε.Κ. 1/02-01-48 Τ.Β΄

ΕΚΤΑΣΗ 3.985,63 Τ.Μ. ΑΠΟ ΤΗΝ ΟΠΟΙΑ ΠΡΟΤΕΙΝΕΤΑΙ Η ΑΡΣΗ ΤΗΣ ΚΗΡΥΞΗΣ ΑΝΑΔΑΣΩΣΗΣ

ΑΝΗΚΕΙ ΣΤΗΝ ΑΡ. 6623/17-10-06
ΑΠΟΦΑΣΗ Δ/ΝΣΗΣ ΔΑΣΩΝ ΑΝ. ΜΑΚ. ΘΡΑΚΗΣ



ΚΑΒΑΛΑ 17/10/06	ΚΑΒΑΛΑ 9/10/2006	ΚΑΒΑΛΑ 15/9/2006	ΚΑΒΑΛΑ 15/9/2006
Ο ΔΙΕΥΘΥΝΤΗΣ ΔΑΣΩΝ ΠΕΡΙΦΕΡΕΙΑΣ	Ο ΔΙΕΥΘΥΝΤΗΣ ΔΑΣΩΝ Ν. ΚΑΒΑΛΑΣ	Ο ΔΑΣΑΡΧΗΣ ΚΑΒΑΛΑΣ	Η ΣΥΝΤΑΚΤΡΙΑ
ΣΤΥΛΙΑΝΟΣ ΑΝΔΡΕΟΥ ΔΑΣΟΛΟΓΟΣ ΜΕ Α΄ ΒΑΘΜΟ	ΙΩΑΝΝΗΣ ΠΑΝΤΑΖΟΠΟΥΛΟΣ ΔΑΣΟΛΟΓΟΣ ΜΕ Α΄ ΒΑΘΜΟ	ΙΩΑΝΝΗΣ ΚΑΠΕΤΑΝΠΑΝΝΗΣ ΔΑΣΟΛΠΓΟΣ ΜΕ Α΄ ΒΑΘΜΟ	ΕΙΡΗΝΗ ΓΚΟΥΝΤΑΡΑ ΔΑΣΟΛΟΓΟΣ ΜΕ Α΄ ΒΑΘΜΟ

D:\ΑΡΧΕΙΑ ΚΩΣΤΑΣ\ΑΡΣΕΙΣ\ΑΡΣΗ_2_ΓΙΑ_ΔΙΑΠΛΑΤΥΝΣΗ_ΕΘΝΙΚΗΣ_ΟΔΟΥ_Α΄_ΣΥΛΑ_ΣΤΑΥΡΟΥ_ΑΜΥΓΔΑΛΕΩΝΟΣ.dwg, 10/10/2006 12:40:55 μμ


ΤΟΠΟΓΡΑΦΙΚΟ ΔΙΑΓΡΑΜΜΑ ΕΚΤΑΣΗΣ ΠΟΥ ΠΡΟΤΕΙΝΕΤΑΙ Η ΑΡΣΗ ΑΝΑΔΑΣΩΣΗΣ ΣΥΝΟΛΙΚΟΥ ΕΜΒΑΔΟΥ 3.985,63 Τ.Μ.

ΚΛΙΜΑΚΑΣ 1:5.000

ΥΠΟΜΝΗΜΑ

ΟΡΙΟΓΡΑΜΜΗ ΕΚΤΑΣΗΣ 3.200,00 ΣΤΡ. ΠΟΥ ΚΗΡΥΧΘΗΚΕ ΑΝΑΔΑΣΩΤΕΑ ΜΕ ΤΗΝ ΑΠΟΦ.136789/1670/18-12-47 ΥΠ. ΓΕΩΡΓΙΑΣ Φ.Ε.Κ. 1/02-01-48 Τ.Β΄

ΕΚΤΑΣΗ 3.985,63 Τ.Μ. ΑΠΟ ΤΗΝ ΟΠΟΙΑ ΠΡΟΤΕΙΝΕΤΑΙ Η ΑΡΣΗ ΤΗΣ ΚΗΡΥΞΗΣ ΑΝΑΔΑΣΩΣΗΣ

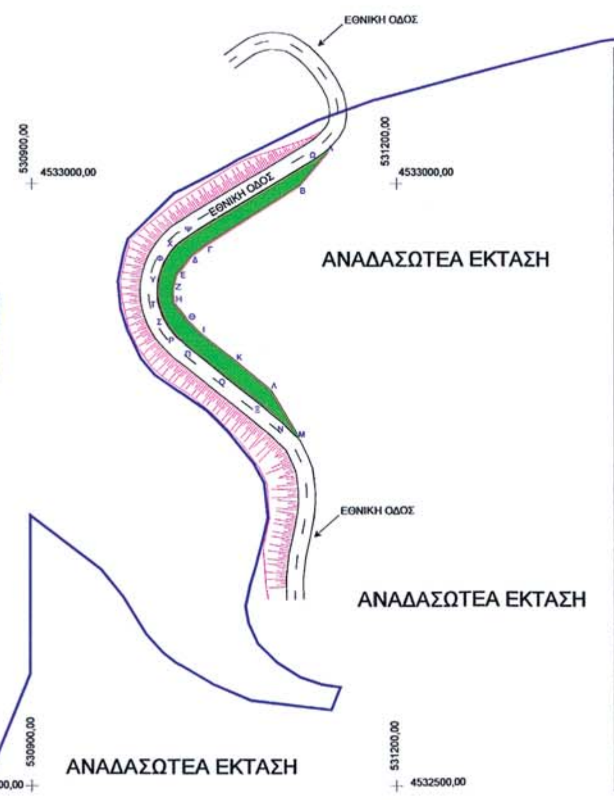

ΣΥΝΤΕΤΑΓΜΕΝΕΣ ΚΟΡΥΦΩΝ ΕΚΤΑΣΗΣ (ΣΥΣΤΗΜΑ ΣΥΝΤΕΤΑΓΜΕΝΩΝ EGSA-87)

	X	Y
Α.	531143.63	4533026.88
Β.	531119.59	4532997.97
Γ.	531042.99	4532949.02
Δ.	531030.33	4532939.06
Ε.	531019.41	4532923.81
Ζ.	531016.62	4532912.10
Η.	531016.92	4532901.17
Θ.	531027.34	4532886.34
Ι.	531038.96	4532874.47
Κ.	531067.08	4532852.17
Λ.	531096.15	4532827.62
Μ.	531119.06	4532789.14
Ν.	531108.39	4532800.16
Ξ.	531088.99	4532816.49
Ο.	531059.17	4532840.38
Π.	531031.37	4532863.02
Ρ.	531019.10	4532873.02
Σ.	531008.99	4532888.33
Τ.	531004.70	4532901.53
Υ.	531004.50	4532917.88
Φ.	531009.32	4532933.77
Χ.	531017.97	4532946.77
Ψ.	531031.57	4532957.25
Ω.	531134.19	4533020.18

ΕΜΒΑΔΟ 3.985,63 Τ.Μ.

ΚΑΒΑΛΑ 17 / 10 / 2006
ΑΝΗΚΕΙ ΣΤΗΝ ΑΡ. 6623/17-10-2006
ΑΠΟΦΑΣΗ Δ/ΝΣΗΣ ΔΑΣΩΝ ΑΝ. ΜΑΚ. ΘΡΑΚΗΣ

Αριθμ. 6132 (2)

Καθορισμός ορίων αιγιαλού, παραλίας στη θέση «Όρμος Λαδούς- Οτζιά», νήσου Κέας.

Ο ΓΕΝΙΚΟΣ ΓΡΑΜΜΑΤΕΑΣ ΠΕΡΙΦΕΡΕΙΑΣ ΝΟΤΙΟΥ ΑΙΓΑΙΟΥ

Έχοντας υπόψη:

1. Τις διατάξεις του άρθρου 3,4,5 και 6 ν. 2971/2001 (ΦΕΚ 285/τ.Α΄/19.12.2001) «περί αιγιαλού και παραλίας».

2. Τις διατάξεις του άρθρου 1 του ν.δ. 439/1970 «περί συμπληρώσεως των διατάξεων περί αιγιαλού».

3. Τις διατάξεις του άρθρου 5 του ν. 3200/1955 «περί διοικητικής αποκέντρωσης», όπως αυτές τροποποιήθηκαν και ισχύουν σήμερα.

4. Τις διατάξεις του άρθρου 19 παρ. 5 ν. 2344/1995, του άρθρου 52 παρ. 6 ν. 2218/1994, του άρθρου 4 παρ. 7 του ν. 2240/1994, δυνάμει των οποίων αρμοδιότητες του Υπουργείου Οικονομικών που είχαν μεταβιβασθεί στους Νομάρχες, ανήκουν στον Περιφερειακό Δ/ντή, σε συνδυασμό με αυτές του άρθρου 14 παρ. 2 του ν. 2399/1996 με τις οποίες προβλέπεται η κατάργηση των θέσεων των Περ/κών Δ/ντών, οι αρμοδιότητες πλέον του οποίου περιήλθαν στο Γενικό Γραμματέα της Περιφέρειας και ασκούνται από τον αναπληρωτή Περ/κό Δ/ντή.

5. Τις διατάξεις του τετάρτου εδαφίου της παρ. 2 του άρθρου 1 και της παρ. 6 του ιδίου άρθρου του ν. 2503/1997 «Διοίκηση, οργάνωση, στελέχωση της Περιφέρειας, ρύθμιση θεμάτων για την Τοπική Αυτοδιοίκηση και άλλες διατάξεις» (ΦΕΚ 107/Α), σύμφωνα με τις οποίες οι Περιφερειακές Υπηρεσίες του Υπουργείου Οικονομικών, που συγκροτούσαν την Περιφερειακή Διοίκηση του Νομού ή της Νομαρχίας, δεν υπήχθησαν στην ενιαία οργανική μονάδα της Περιφέρειας, ούτε καταργήθηκαν αλλά αποτελούν από 1.9.1997, Υπηρεσίες του Υπουργείου Οικονομικών.

6. Το υπ' αριθμ. 28979/31.7.1997 έγγραφο της Δ/νσης Διοίκησης του Υπουργείου Εσωτερικών, Δημ. Διοίκησης και Αποκέντρωσης, σύμφωνα με το οποίο οι αρμοδιότητες του Γενικού Γραμματέα της Περιφέρειας σε θέματα Υπηρεσιών του Υπουργείου Οικονομικών, μεταφέρονται από 1.9.1997 στον Υπουργό Οικονομικών.

7. Την υπ' αριθμ. 37930/Δ10Ε 1264/14.10.2005 (ΦΕΚ Β΄ 1432) κοινή απόφαση του Πρωθυπουργού και του Υπουργού Οικονομίας και Οικονομικών, οι οποίες αφορούν αρμοδιότητες, που περιέρχονται κατά των ανωτέρω, στους Γενικούς Γραμματείς Περιφέρειας.

8. Τον ν. 3220/2004, «Μέτρα αναπτυξιακής και κοινωνικής πολιτικής- αντικειμενοποίηση του φορολογικού ελέγχου κ.α. διατάξεις (ΦΕΚ 15/Α/28.1.2004).

9. Την υπ' αριθμ. 1030067/296/Α006/7.4.2004, εγκύκλιο, της Δ/νσης Οργάνωσης του Υπουργείου Οικονομίας και Οικονομικών.

10. Την από 1.9.2005 έκθεση της επιτροπής καθορισμού των ορίων αιγιαλού, παραλίας, στην περιοχή «Όρμος Λαδούς- Οτζιά», νήσου Κέας και το από Ιανουάριο του 2005 κτηματολογικό, υψομετρικό, τοπογραφικό διάγραμμα, κλίμακας 1:500, το οποίο συντάχθηκε από τον Τοπογράφο Μηχανικό Ιωάννη Γεωργόπουλο, σε μία πινακίδα, ελέγχθηκε για την ακρίβεια της αποτύπωσης στις 1.9.2005 από τον Θεόδωρο Κιουπίδη, τεχνολόγο τοπογράφο μηχανικό της Κτηματικής Υπηρεσίας Ν. Κυκλάδων και θεωρήθηκε την ίδια ημερομηνία, από τον Στέλιο Σεζένια, Προϊστάμενο της Κτηματικής Υπηρεσίας Ν. Κυκλάδων.

11. Το υπ' αριθμ. 544.5/181/06/16.2.2006 έγγραφο του Γενικού Επιτελείου Ναυτικού, αποφασίζουμε:

Επικυρώνουμε την από 1.9.2005 έκθεση της κατά το άρθρο 3 του ν. 2971/2001 αρμόδιας επιτροπής για τον καθορισμό των ορίων αιγιαλού και παραλίας στη θέση «Όρμος Λαδούς-Οτζιά», νήσου Κέας καθώς επίσης και το από Ιανουάριο του 2005 κτηματολογικό, υψομετρικό τοπογραφικό διάγραμμα, κλίμακας 1:500, το οποίο συντάχθηκε από τον Τοπογράφο Μηχανικό Ιωάννη Γεωργόπουλο, σε μία πινακίδα, ελέγχθηκε ως προς την ακρίβεια της αποτύπωσης στις 1.9.2005, από το Θεόδωρο Κιουπίδη, τεχνολόγο τοπογράφο μηχανικό της Κτηματικής Υπηρεσίας Ν. Κυκλάδων και θεωρήθηκε την ίδια ημερομηνία από το Στέλιο Σεζένια, Προϊστάμενο της Κτηματικής Υπηρεσίας Ν. Κυκλάδων.

Στο τοπογραφικό αυτό διάγραμμα καθορίζεται:

α) Η οριογραμμή του αιγιαλού με κόκκινη συνεχή πολυγωνική γραμμή και στοιχεία 42=1, 2, 3, ... 26, 27, 28=1.

β) Η οριογραμμή της παραλίας με κίτρινη συνεχή πολυγωνική γραμμή και με στοιχεία 45΄=0΄,1΄, 2΄, 3΄, ...26΄, 27΄, 28΄= 1΄.

Αποφαινόμαστε, ότι δεν υφίσταται παλαιός αιγιαλός.

Η ζώνη παραλίας έχει πλάτος 10 μ. διότι διαφορετικά δεν εξυπηρετούνται οι σκοποί του άρθρου 1 παρ. 2 του ν. 2971/2001.

Δεν υπάρχουν κτίσματα στη ζώνη παραλίας.

Η παρούσα απόφαση με την έκθεση της επιτροπής και το τοπογραφικό διάγραμμα να δημοσιευθούν στην Εφημερίδα της Κυβερνήσεως.

Ερμούπολη, 17 Απριλίου 2006

Ο Γενικός Γραμματέας Περιφέρειας
ΧΑΡΑΛΑΜΠΟΣ ΚΟΚΚΙΝΟΣ

ΕΚΘΕΣΗ ΕΠΙΤΡΟΠΗΣ ΚΑΘΟΡΙΣΜΟΥ ΤΩΝ ΟΡΙΩΝ ΤΟΥ ΑΙΓΙΑΛΟΥ (Άρθρο 3, ν. 2971 ΦΕΚ 285[Α΄]/19.12.2001)

Για τον καθορισμό των ορίων του αιγιαλού που γίνεται για πρώτη φορά στη θέση «Όρμος Λαδούς-Οτζιά», νήσου Κέας. Στην Κέα, σήμερα 1-09-2005, οι υπογεγραμμένοι:

1. ΣΤΕΛΙΟΣ ΣΕΖΕΝΙΑΣ, Προϊστάμενος της Κτηματικής Υπηρεσίας του Νομού Κυκλάδων, ως πρόεδρος,

2. ΘΕΟΔΩΡΟΣ ΚΙΟΥΠΙΔΗΣ, Τεχνολόγος Τοπογράφος Μηχανικός της Κτηματικής Υπηρεσίας του Νομού Κυκλάδων, ως μέλος,

3. ΔΗΜΗΤΡΙΟΣ ΛΙΣΜΑΝΗΣ, Αναπληρωτής Λιμενάρχη Κέας, ως μέλος,

Τα μέλη της Επιτροπής:

4. ΔΗΜΗΤΡΙΟΣ ΜΠΟΥΝΤΟΥΡΗΣ, Διευθυντής της Διεύθυνσης Πολεοδομίας Νομαρχιακής Αυτοδιοίκησης Ν. Κυκλάδων και

5. ΕΜΜΑΝΟΥΗΛ ΚΑΛΑΒΡΟΣ, Διευθυντής Χωροταξίας και Περιβάλλοντος της Γενικής Γραμματείας Περιφέρειας Ν. Κυκλάδων αν και προσκλήθηκαν με την με αριθμ. Οικ. 1645/28.8.2005 πρόσκληση του προέδρου, δεν παρευρέθησαν αποτελούντες την επιτροπή καθορισμού των ορίων του αιγιαλού δυνάμει του άρθρου 3 του ν. 2971 (ΦΕΚ 285Α719.12.2001), μεταβήκαμε επιτόπου στην προαναφερθείσα περιοχή και λαβόντες υπ' όψη:

1. Την από 14.2.2005 αίτηση καθορισμού του Ιωάννη Γεωργόπουλου, των ορίων του αιγιαλού στην εν λόγω θέση.

2. Το τοπογραφικό, υψομετρικό και κτηματολογικό διάγραμμα, το οποίο συντάχθηκε τον Ιανουάριο του 2005,

από τον Ιωάννη Γεωργόπουλο, τοπογράφο μηχανικό σε μία πινακίδα σε κλίμακα 1:500, ελέγχθηκε επιτόπου για την ακρίβεια της αποτύπωσης την 1.9.2005 από τον Θεόδωρο Κιουπίδη Τεχνολόγο Τοπογράφο Μηχανικό της Κτηματικής Υπηρεσίας του Νομού Κυκλάδων και θεωρήθηκε την ίδια ημερομηνία από τον Στέλιο Σεζένια, Προϊστάμενο της Κτηματικής Υπηρεσίας του Νομού Κυκλάδων.

3. Τις διατάξεις του ν. 2971/2001 «Αιγιαλός, παραλία και άλλες διατάξεις» όπως αυτός ισχύει και τον ν. 1337/1983 καθώς και την προς αυτόν σχετική Δικαστηριακή και Διοικητική Νομολογία.

4. Την από την επιτόπια μετάβαση σχηματισθείσα αντίληψη περί του πλάτους της βρεχόμενης ζώνης της ξηράς καθώς και τα στοιχεία καθορισμού αιγιαλού και παραλίας που προβλέπονται από το άρθρο 9 του ν. 2971/2001 και ειδικότερα:

Τη γεωμορφολογία του εδάφους για την οποία αναλυτικά αναφέρεται ότι:

1. Πρόκειται για ακτή στις παρυφές του κόλπου Οτζιά, νήσου Κέας, που αποτελείται από εναλλαγές βραχωδών πρανών και αμμωδών τμημάτων.

Των βραχωδών πρανών συνέχονται εκτάσεις λοφώδεις-ημιλοφώδεις, με ομαλές κλίσεις. Των αμμωδών εκτάσεων συνέχονται εκτάσεις πεδινές.

Η βλάστηση της περιοχής είναι φυσική (πουρνάρια, βρύα, κ.λ.π.).

Η περιοχή βρίσκεται εκτός σχεδίου και είναι παντελώς αδόμητη.

2. Η περιοχή προσβάλλεται ως επί το πλείστον από ανέμους ανατολικών βορειοανατολικών διευθύνσεων και δεν έχει μεγάλο ανάπτυγμα πελάγους. Μικρό τμήμα της, στα βόρεια, προσβάλλεται από ανέμους βορείων διευθύνσεων και όντας ανοιχτό στο βοριά έχει μεγάλο ανάπτυγμα πελάγους.

3. Ο πυθμένας είναι μάλλον βραχώδης με βάθη που κυμαίνονται από 10-30 μ.

4. Κατά μήκος της ακτής, δεν υπάρχουν τεχνικά έργα.

5. Δεν υπάρχουν καταγεγραμμένα δημόσια κτήματα στη περιοχή.

6. Δεν υπάρχει κτηματολόγιο.

7. Δεν υπάρχουν ευπαθή οικοσυστήματα στην περιοχή.

8. Σχην περιοχή δεν εντοπίστηκαν παράκτιοι φυσικοί πόροι.

9. Δεν υπάρχουν εγκεκριμένες χωροταξικές κατευθύνσεις και χρήσεις γης, αποφασίζουμε:

1. Καθορίζουμε επί του ανωτέρω τοπογραφικού διαγράμματος:

α). Την οριογραμμή του αιγιαλού με ερυθρά συνεχή πολυγωνική γραμμή και στοιχεία 42=1, 2, 3, ...26, 27, 28=1.

β) .Την οριογραμμή της παραλίας με κίτρινη συνεχή πολυγωνική γραμμή και στοιχεία 45΄=0΄, 1΄, 2΄, 3΄, ...26΄, 27΄, 28=1΄.

2. Αποφαινόμαστε ότι δεν υφίσταται παλαιός αιγιαλός.

3. Η ζώνη παραλίας έχει πλάτος 10 μ. διότι διαφορετικά δεν εξυπηρετούνται οι σκοποί του άρθρου 1 παρ. 2 του ν. 2971/2001.


4. Δεν υπάρχουν κτίσματα στη ζώνη παραλίας.

Η Επιτροπή

Ο Πρόεδρος	Τα μέλη
ΣΤΕΛΙΟΣ ΣΕΖΕΝΙΑΣ	ΘΕΟΔΩΡΟΣ ΚΙΟΥΠΙΔΗΣ
	ΔΗΜΗΤΡΙΟΣ ΛΙΣΜΑΝΗΣ

ΑΠΟΣΠΑΣΜΑ ΧΑΡΤΟΥ ΓΥΣ 1/50000



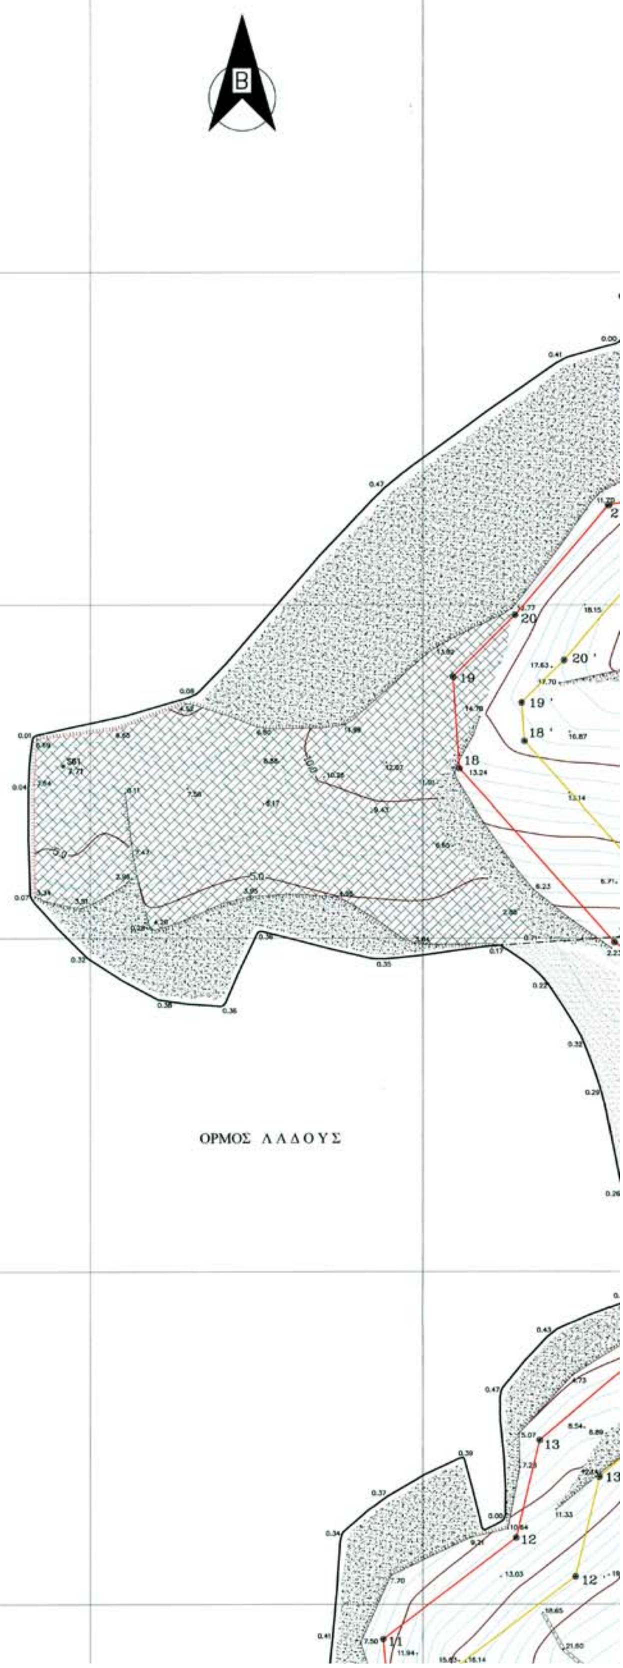

ΚΤΗΜΑΤΟΛΟΓΙΚΟΣ ΠΙΝΑΚΑΣ

Αριθ. ιδιοκτησίας	Ονοματεπώνυμο ιδιοκτήτου
1	ΓΕΩΡΓΙΟΣ ΧΑΤΖΗΣ
2	ΝΙΚΟΛΑΟΣ ΑΛΕΞΑΝΔΡΟΥ
3	ΔΗΜΟΣ ΚΕΑΣ

ΠΙΝΑΚΑΣ ΣΥΝΤΕΤΑΓΜΕΝΩΝ ΤΡΙΓΩΝΟΜΕΤΡΙΚΩΝ ΚΑΙ ΠΟΛΥΓΩΝΙΚΩΝ ΣΗΜΕΙΩΝ

ΣΗΜΕΙΟ	X	Y	H
S61	-9854.08	-7524.09	7.71
S52	-9881.40	-7861.16	25.96
G22	-11599.15	-8320.20	113.78
G18	-10408.56	-10261.33	280.98
G21	-9000.86	-9640.27	290.05
G23	-9277.67	-8230.54	224.91

ΠΙΝΑΚΑΣ ΣΥΝΤΕΤΑΓΜΕΝΩΝ ΟΡΙΟΓΡΑΜΜΗΣ ΑΙΓΙΑΛΟΥ

ΚΟΡΥΦΕΣ	X	Y
1	-9845.79	-7826.03
2	-9816.70	-7813.60
3	-9796.70	-7794.00
4	-9783.60	-7776.20
5	-9771.60	-7749.50
6	-9775.30	-7736.60
7	-9782.00	-7728.50
8	-9793.50	-7720.00
9	-9806.20	-7691.50
10	-9804.30	-7673.50
11	-9806.00	-7655.20
12	-9786.00	-7640.00
13	-9782.50	-7625.50
14	-9765.50	-7611.00
15	-9750.00	-7596.30
16	-9739.30	-7572.20
17	-9771.30	-7550.60
18	-9794.50	-7524.50
19	-9795.50	-7510.80
20	-9786.20	-7501.50
21	-9772.20	-7485.00
22	-9745.20	-7479.30
23	-9729.00	-7470.00
24	-9703.74	-7477.89
25	-9681.70	-7480.75





0400977171106 0012

26	-9664.19	-7492.30
27	-9652.62	-7493.96
28	-9640.76	-7491.11

ΠΙΝΑΚΑΣ ΣΥΝΤΕΤΑΓΜΕΝΩΝ ΟΡΙΟΓΡΑΜΜΗΣ ΠΑΡΑΛΙΑΣ

ΚΟΡΥΦΕΣ	X	Y
0'	-9850.43	-7835.45
1'	-9847.49	-7837.64
2'	-9811.04	-7822.06
3'	-9789.12	-7800.58
4'	-9774.92	-7781.27
5'	-9760.98	-7750.26
6'	-9766.26	-7731.84
7'	-9775.07	-7721.18
8'	-9785.44	-7713.52
9'	-9795.97	-7689.88
10'	-9794.25	-7673.56
11'	-9795.53	-7659.80
12'	-9777.11	-7645.81
13'	-9773.54	-7631.00
14'	-9758.81	-7618.44
15'	-9741.67	-7602.18
16'	-9726.76	-7568.60
17'	-9764.66	-7543.02
18'	-9784.77	-7520.39
19'	-9785.19	-7514.64
20'	-9778.84	-7508.28
21'	-9766.79	-7494.08
22'	-9741.59	-7488.76
23'	-9727.81	-7480.85
24'	-9705.89	-7487.69
25'	-9685.28	-7490.37
26'	-9667.83	-7501.88
27'	-9652.14	-7504.13
28'	-9642.09	-7501.02

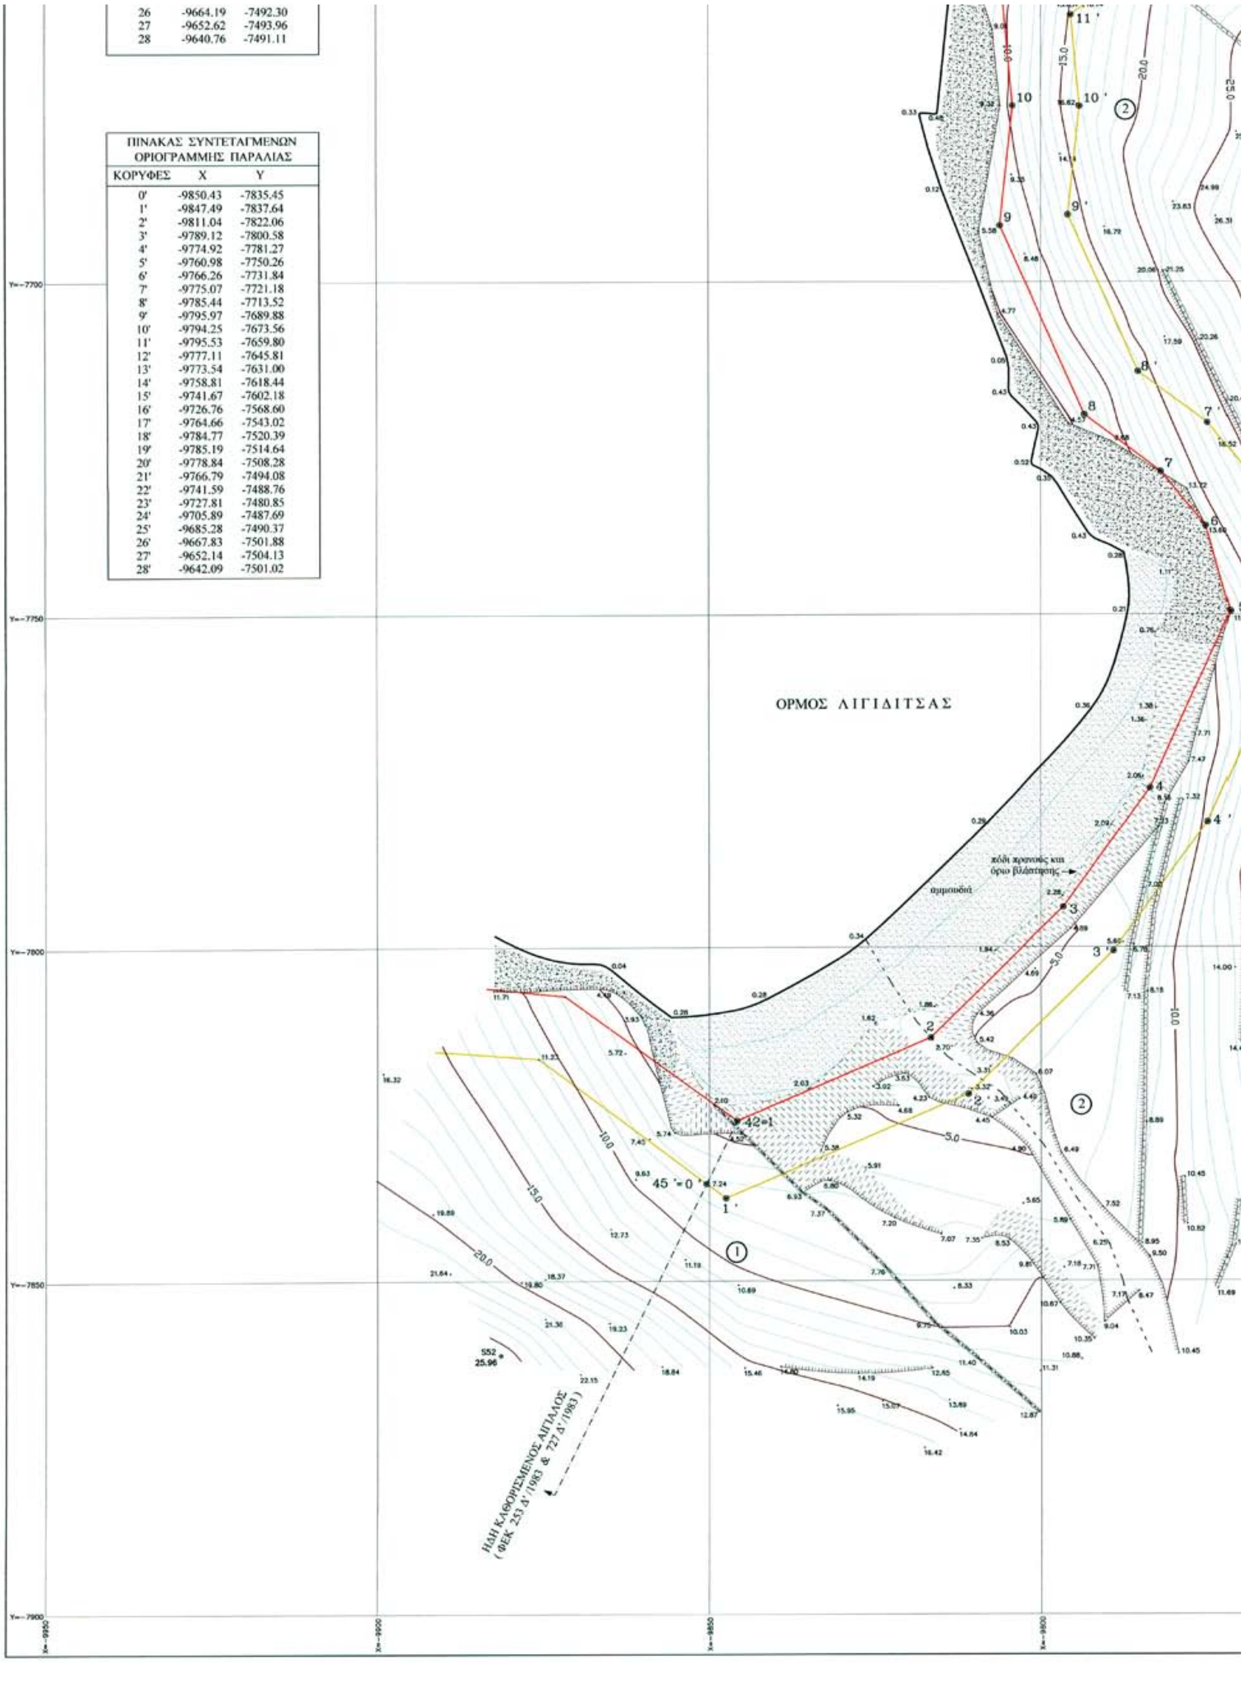

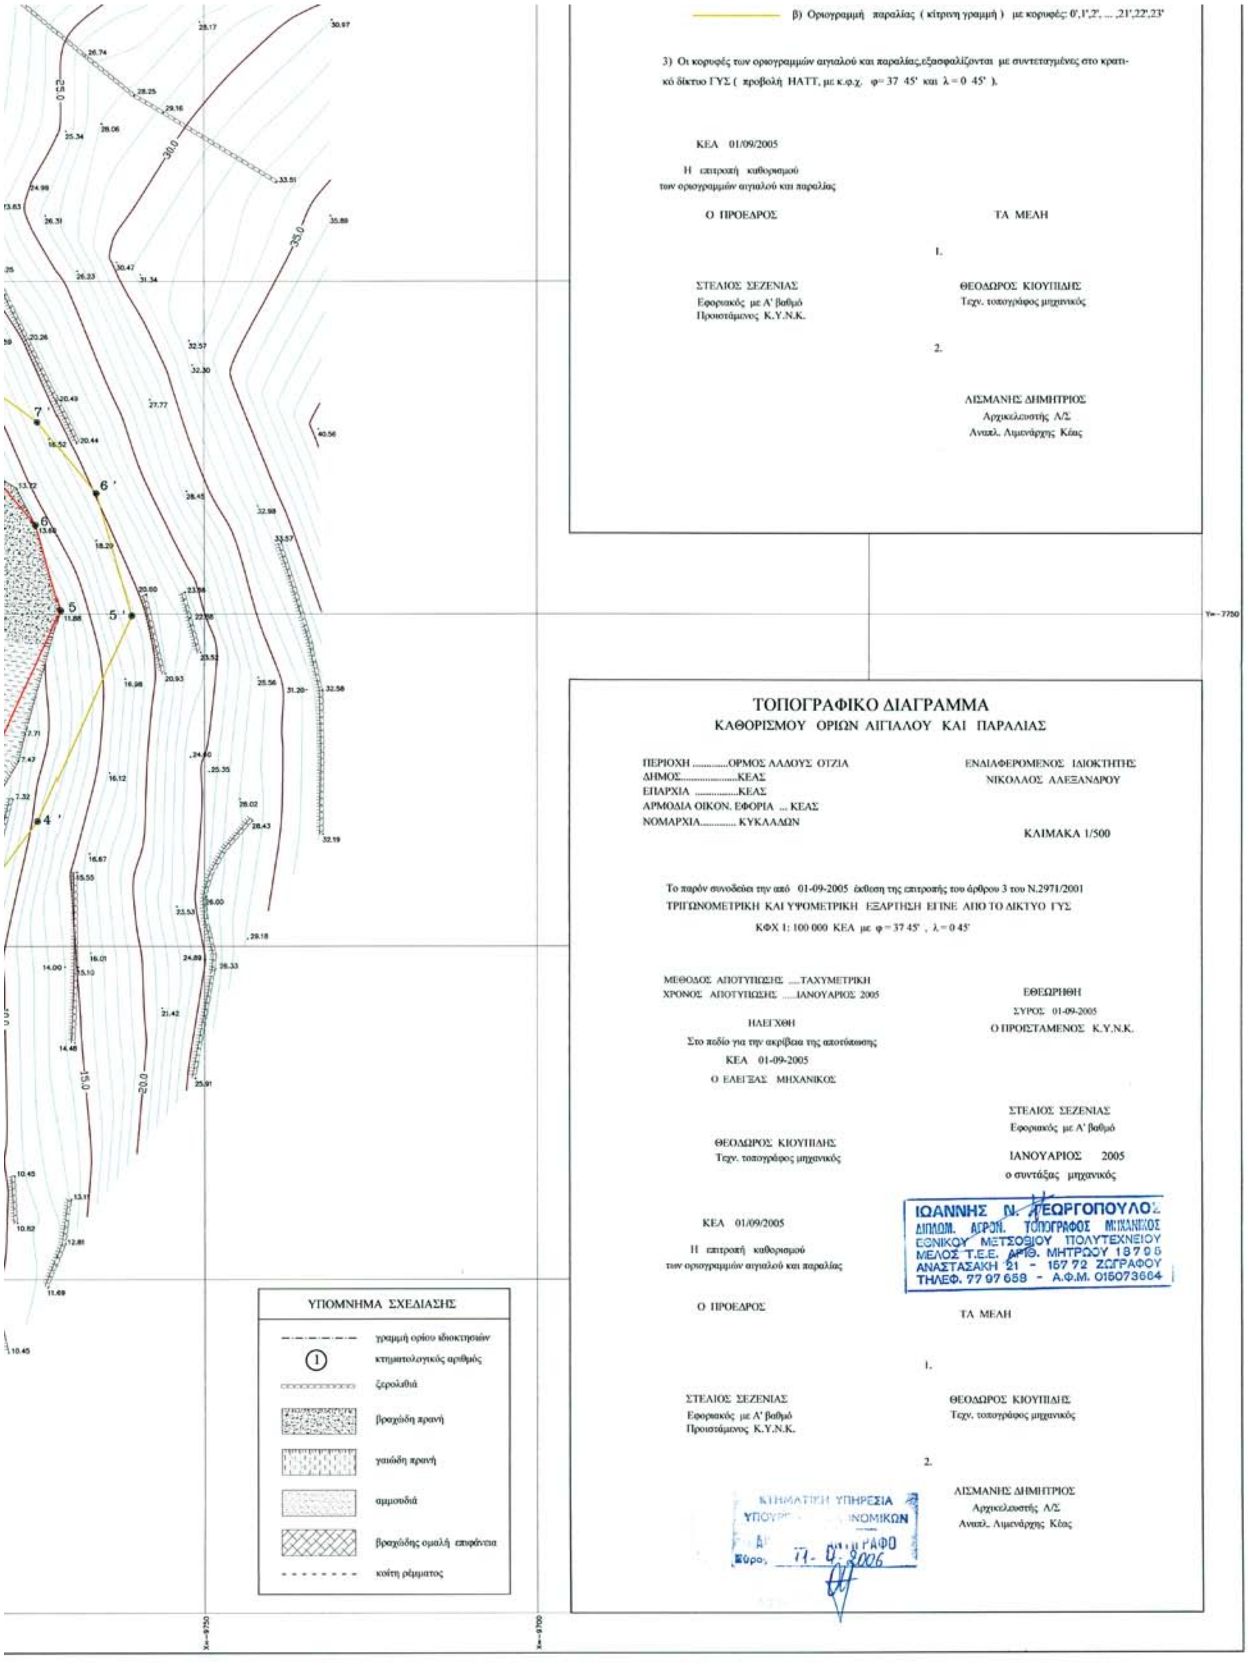
β) Οριογραμμή παραλίας (κίτρινη γραμμή) με κορυφές: 0',1',2', ... ,21',22',23'
3) Οι κορυφές των οριογραμμών αιγιαλού και παραλίας,εξασφαλίζονται με συντεταγμένες στο κρατικό δίκτυο ΓΥΣ (προβολή ΗΑΤΤ, με κ.φ.χ. φ= 37 45' και λ = 0 45').
ΚΕΑ 01/09/2005
Η επιτροπή καθορισμού των οριογραμμών αιγιαλού και παραλίας
Ο ΠΡΟΕΔΡΟΣ
ΣΤΕΛΙΟΣ ΣΕΖΕΝΙΑΣ
Εφοριακός με Α' βαθμό
Προϊστάμενος Κ.Υ.Ν.Κ.
ΤΑ ΜΕΛΗ
1.
ΘΕΟΔΩΡΟΣ ΚΙΟΥΠΙΔΗΣ
Τεχν. τοπογράφος μηχανικός
2.
ΑΙΣΜΑΝΗΣ ΔΗΜΗΤΡΙΟΣ
Αρχικελευστής Λ/Σ
Αναπλ. Λιμενάρχης Κέας
Υ=-7750
ΤΟΠΟΓΡΑΦΙΚΟ ΔΙΑΓΡΑΜΜΑ
ΚΑΘΟΡΙΣΜΟΥ ΟΡΙΩΝ ΑΙΓΙΑΛΟΥ ΚΑΙ ΠΑΡΑΛΙΑΣ
ΠΕΡΙΟΧΗ ....ΟΡΜΟΣ ΑΛΔΟΥΣ ΟΤΖΙΑ
ΔΗΜΟΣ......................ΚΕΑΣ
ΕΠΑΡΧΙΑ ....ΚΕΑΣ
ΑΡΜΟΔΙΑ ΟΙΚΟΝ. ΕΦΟΡΙΑ ... ΚΕΑΣ
ΝΟΜΑΡΧΙΑ............ ΚΥΚΛΑΔΩΝ
ΕΝΔΙΑΦΕΡΟΜΕΝΟΣ ΙΔΙΟΚΤΗΤΗΣ
ΝΙΚΟΛΑΟΣ ΑΛΕΞΑΝΔΡΟΥ
ΚΛΙΜΑΚΑ 1/500
Το παρόν συνοδεύει την από 01-09-2005 έκθεση της επιτροπής του άρθρου 3 του Ν.2971/2001
ΤΡΙΓΩΝΟΜΕΤΡΙΚΗ ΚΑΙ ΥΨΟΜΕΤΡΙΚΗ ΕΞΑΡΤΗΣΗ ΕΓΙΝΕ ΑΠΟ ΤΟ ΔΙΚΤΥΟ ΓΥΣ
ΚΦΧ 1: 100 000 ΚΕΑ με φ = 37 45' , λ = 0 45'
ΜΕΘΟΔΟΣ ΑΠΟΤΥΠΩΣΗΣ ....ΤΑΧΥΜΕΤΡΙΚΗ
ΧΡΟΝΟΣ ΑΠΟΤΥΠΩΣΗΣ .....ΙΑΝΟΥΑΡΙΟΣ 2005
ΗΛΕΓΧΘΗ
Στο πεδίο για την ακρίβεια της αποτύπωσης
ΚΕΑ 01-09-2005
Ο ΕΛΕΓΞΑΣ ΜΗΧΑΝΙΚΟΣ
ΘΕΟΔΩΡΟΣ ΚΙΟΥΠΙΔΗΣ
Τεχν. τοπογράφος μηχανικός
ΕΘΕΩΡΗΘΗ
ΣΥΡΟΣ 01-09-2005
Ο ΠΡΟΪΣΤΑΜΕΝΟΣ Κ.Υ.Ν.Κ.
ΣΤΕΛΙΟΣ ΣΕΖΕΝΙΑΣ
Εφοριακός με Α' βαθμό
ΙΑΝΟΥΑΡΙΟΣ 2005
ο συντάξας μηχανικός
ΙΩΑΝΝΗΣ Ν. ΓΕΩΡΓΟΠΟΥΛΟΣ
ΔΙΠΛΩΜ. ΑΓΡΟΝ. ΤΟΠΟΓΡΑΦΟΣ ΜΗΧΑΝΙΚΟΣ
ΕΘΝΙΚΟΥ ΜΕΤΣΟΒΙΟΥ ΠΟΛΥΤΕΧΝΕΙΟΥ
ΜΕΛΟΣ Τ.Ε.Ε. ΑΡΙΘ. ΜΗΤΡΩΟΥ 18795
ΑΝΑΣΤΑΣΑΚΗ 21 - 157 72 ΖΩΓΡΑΦΟΥ
ΤΗΛΕΦ. 77 97 658 - Α.Φ.Μ. 015073664
ΚΕΑ 01/09/2005
Η επιτροπή καθορισμού των οριογραμμών αιγιαλού και παραλίας
Ο ΠΡΟΕΔΡΟΣ
ΣΤΕΛΙΟΣ ΣΕΖΕΝΙΑΣ
Εφοριακός με Α' βαθμό
Προϊστάμενος Κ.Υ.Ν.Κ.
ΤΑ ΜΕΛΗ
1.
ΘΕΟΔΩΡΟΣ ΚΙΟΥΠΙΔΗΣ
Τεχν. τοπογράφος μηχανικός
2.
ΑΙΣΜΑΝΗΣ ΔΗΜΗΤΡΙΟΣ
Αρχικελευστής Λ/Σ
Αναπλ. Λιμενάρχης Κέας
ΚΤΗΜΑΤΙΚΗ ΥΠΗΡΕΣΙΑ
ΥΠΟΥΡ... ΟΙΚΟΝΟΜΙΚΩΝ
Σύρος 11-04-2006
ΥΠΟΜΝΗΜΑ ΣΧΕΔΙΑΣΗΣ
γραμμή ορίου ιδιοκτησιών
κτηματολογικός αριθμός
ξερολιθιά
βραχώδη πρανή
γαιώδη πρανή
αμμουδιά
βραχώδης ομαλή επιφάνεια
κοίτη ρέμματος
Χ=-9750
Χ=-9700

Αριθμ. 3943 (3)

Κήρυξη αναδασωτέας έκτασης συνολικού εμβαδού 4600,00 τ.μ., αποτελούμενης εκ δύο τμημάτων, (τμήμα 1 εμ=2800,00 τ.μ. και τμήμα 2 εμ.= 1800,00 τ.μ.), που βρίσκεται στην θέση «Παπαλόραχη» περιοχής δημοτικού διαμερίσματος Νέας Κορώνης, του Δήμου Αίπειας, Νομού Μεσσηνίας.

Η ΓΕΝΙΚΗ ΓΡΑΜΜΑΤΕΑΣ
ΠΕΡΙΦΕΡΕΙΑΣ ΠΕΛΟΠΟΝΝΗΣΟΥ

Έχοντας υπόψη:

1. Τις διατάξεις του π.δ. 51/1987 «Καθορισμός των Περιφερειών της Χώρας για το σχεδιασμό κ.λπ. της περιφερειακής Ανάπτυξης».

2. Τις διατάξεις των άρθρων 1 παρ. 1 και 2, 2 παρ. 1 εδ. δ΄, 5 παρ. 3Β, 6 παρ. 7 και 7 παρ. 2 του ν. 2503/1997 «Διοίκηση, Οργάνωση, Στελέχωση της Περιφέρειας κ.λ.π.».

3. Τις διατάξεις των άρθρων 24 παρ. 1 και 117 παρ. 3 του Συντάγματος.

4. Τις διατάξεις του ν. 3208/2003.

5. Τις διατάξεις του ν. 998/1979 «περί προστασίας των δασών κ.λπ.» και ειδικότερα:

α) του άρθρου 41 παρ. 1, όπως συμπληρώθηκε από τις διατάξεις του άρθρου 1 παρ. 8 του ν. 3208/23.12.2003

β) του άρθρου 38 παρ. 1.

6. Τις διαταγές του Υπουργείου Γεωργίας:

α) 160417/1180/8.7.1980 β) 182447/3049/24.9.1980.

7. Την υπ' αριθμ. 7871/11.10.2006 πρόταση του Δασαρχείου Καλαμάτας περί κηρύξεως αναδασωτέας, της αναφερομένης στο θέμα έκτασης.

8. Την από 28.9.2006 έκθεση αυτοψίας, αποφασίζουμε:

Κηρύσσουμε αναδασωτέα, με σκοπό την προστασία για την επαναδημιουργία της δασικής βλάστησης αποτελούμενης από άτομα: πουρναριού, κουμαριάς, ασφαλάχτρου και σμυρτιάς, σε ποσοστό 70% περίπου, που καταστράφηκε από παράνομη εκχέρσωση κατά το χρονικό διάστηκα μηνός Σεπτεμβρίου 2005, την δημόσια δασική έκταση, συνολικού εμβαδού τεσσάρων χιλιάδων εξακοσίων τ.μ., (4600,00 τ.μ.), αποτελούμενης εκ δύο τμημάτων (τμήμα 1 εμ=2800,00 τ.μ. και τμήμα 2 εμ.= 1800,00 τ.μ.), που βρίσκεται στη θέση «Παπαλόραχη» περιοχής δημοτικού διαμερίσματος Νέας Κορώνης του Δήμου Αίπειας, Νομού Μεσσηνίας και προσδιορίζεται:

Το τμήμα 1 από τα στοιχεία: Α, Β, Γ ...Ο, Π και Α και έχει όρια:

Ανατολικά:	Με χέρσο αγρό
Δυτικά:	Με λωρίδα δασικής έκτασης πλάτους 10-15 μ., πέραν της οποίας χέρσος αγρός και με χέρσο αγρό
Βόρεια:	Με ελαιόκτημα
Νότια:	Με αγροτική οδό πέραν της οποίας εκχερσωμένη δασική έκταση τμήματος 2

Το τμήμα 2 από τα στοιχεία: Ρ, Σ, Τ ...Β1, Γ1 και Ρ και έχει όρια:

Ανατολικά:	Με αγροτική οδό
Δυτικά:	Με δημόσια δασική έκταση
Βόρεια:	Με αγροτική οδό πέραν της οποίας εκχερσωμένη δασική έκταση τμήματος 1
Νότια:	Με δημόσια δασική έκταση

Όπως φαίνεται στο συνημμένο τοπογραφικό διάγραμμα κλίμακας 1:1000 που συντάχθηκε από τον δασοπόνο του Δασαρχείου Καλαμάτας Βασίλειο Κυριακόπουλο και εντοπίζεται στο απόσπασμα Φύλλο Χάρτη «Κορώνης» κλίμακας 1:50.000 και αποτελεί αναπόσπαστο μέρος της απόφασης αυτής. Προβλέπεται φυσική αναγέννηση της δασικής βλάστησης που καταστράφηκε.

Η απόφαση αυτή να δημοσιευθεί στην Εφημερίδα της Κυβερνήσεως.

Τρίπολη, 2 Νοεμβρίου 2006

Η Γενική Γραμματέας Περιφέρειας


ΑΓΓΕΛΑ ΑΒΟΥΡΗ

ΤΟΠΟΓΡΑΦΙΚΟ ΔΙΑΓΡΑΜΜΑ ΔΗΜΟΣΙΑΣ ΔΑΣΙΚΗΣ ΕΚΤΑΣΗΣ ΣΤΗ ΘΕΣΗ "ΠΑΠΑΛΟΡΑΧΗ" ΔΗΜΟΤΙΚΟΥ ΔΙΑΜΕΡΙΣΜΑΤΟΣ ΝΕΑΣ ΚΟΡΩΝΗΣ ΔΗΜΟΥ ΑΙΠΕΙΑΣ ΠΟΥ ΕΚΧΕΡΣΩΘΗΚΕ ΠΑΡΑΝΟΜΑ ΑΠΟ ΑΓΝΩΣΤΟ

Κλίμακα 1: 1000

Τμήμα 1
Εμβαδόν Α,Β,Γ,.......Ξ,Ο,Π,Α = 2,8 στρμ.
Τμήμα 2
Εμβαδόν Ρ,Σ,Τ....Ω,Α1.Β1,Γ1,Ρ = 1,8 στρμ.
ΣΥΝΟΛΟ 4,6 ΣΤΡΜ.

ΣΥΝΤΕΤΑΓΜΕΝΕΣ ΚΟΡΥΦΩΝ		
ΚΟΡΥΦΗ	Χ	Υ
Α	312430	4079045
Β	312438	4079028
Γ	312443	4079022
Δ	312448	4078998
Ε	312444	4078974
Ζ	312456	4078948
Η	312450	4078941
Θ	312440,121	4078933,61
Ι	312413,502	4078913,68
Κ	312400,315	4078908,9
Λ	312404,037	4078936,96
Μ	312442,402	4078953,28
Ν	312436	4078963
Ξ	312425	4078989
Ο	312419	4079055
Π	312427	4079058
Ρ	312472	4078951
Σ	312461	4078927
Τ	312456	4078914
Υ	312446	4078905
Φ	312430	4078892
Χ	312409	4078865
Ψ	312396	4078904
Ω	312411	4078907
Α1	312431	4078919
Β1	312452	4078936
Γ1	312468	4078950

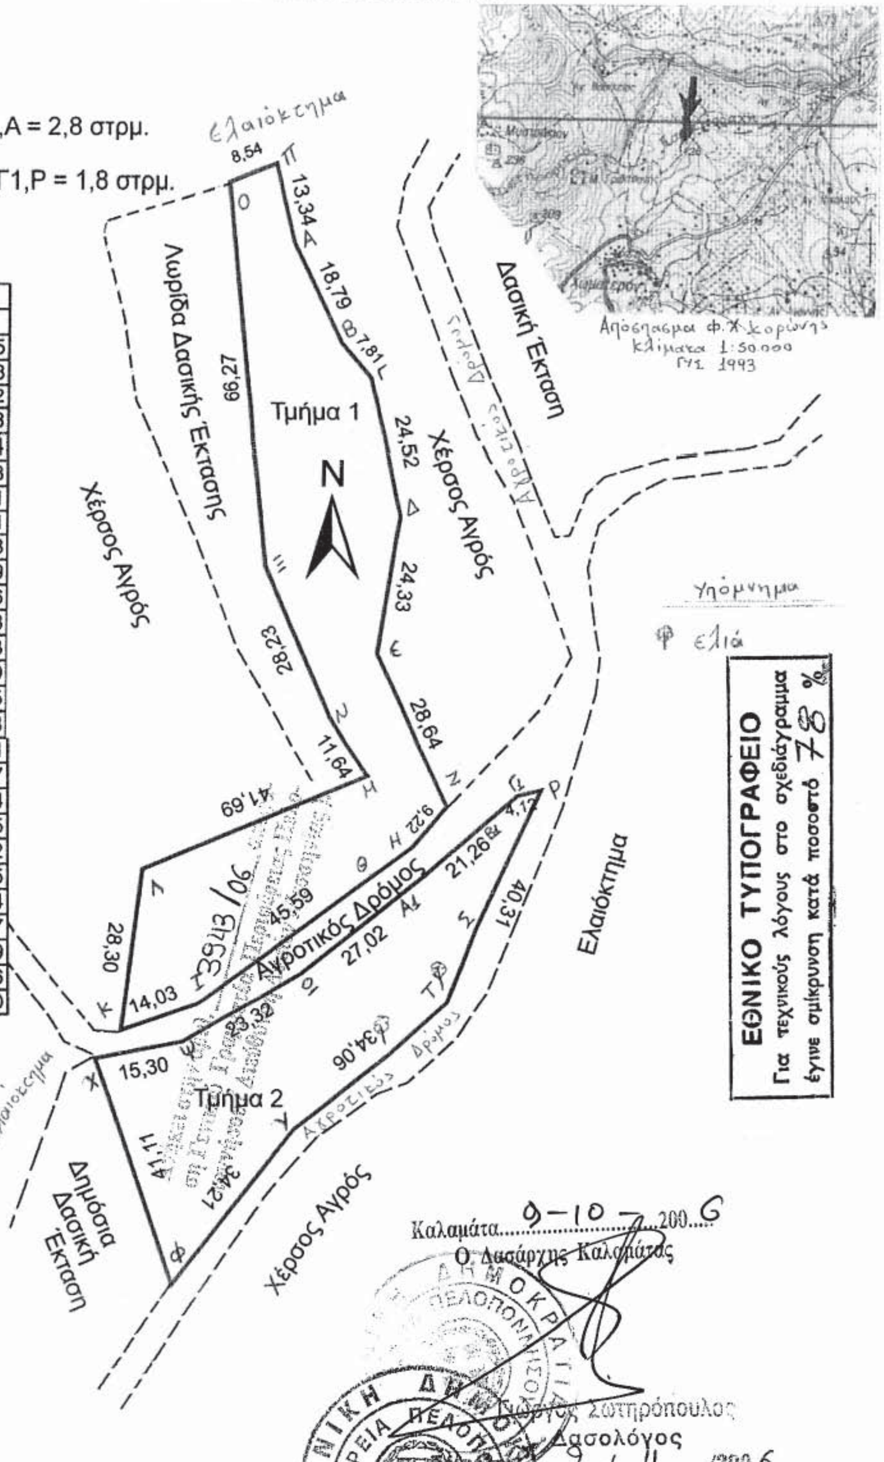

Καλαμάτα 9-10-2006
Ο Δασάρχης Καλαμάτας

Καλαμάτα 28-9-2006
Ο Συντάκτης
Βασίλειος Κυριακόπουλος
Δασοπόνος

Γεώργιος Σωτηρόπουλος
Δασολόγος

ΠΑΝΑΓΙΩΤΗΣ ΚΑΡΑΜΠΑΤΣΟΣ
ΔΑΣΟΛΟΓΟΣ ΜΕ Α΄ ΒΑΘΜΟ

Τρίπολη 9/11/2006
Η Γενική Γραμματέας
Περιφέρειας Πελοποννήσου
Αγγέλα Αβούρη

ΑΠΟ ΤΟ ΕΘΝΙΚΟ ΤΥΠΟΓΡΑΦΕΙΟ
ΚΑΠΟΔΙΣΤΡΙΟΥ 34 * ΑΘΗΝΑ 104 32 * ΤΗΛ. 210 52 79 000 * FAX 210 52 21 004
ΗΛΕΚΤΡΟΝΙΚΗ ΔΙΕΥΘΥΝΣΗ: http://www.et.gr – e-mail: webmaster@et.gr